



סלומון

דירת 2 חדרים קומה ג' | דירה מס' 15 צפון

עיקרי המפרט הטכני

הבניין

- עיצוב יוקרתי וייחודי בתכנון אדריכלי
- לובי כניסה מעוצב
- 2 מעליות יוקרתיות - אחת עם מנגנון פיקוד שבת
- חניון עילי ותת-קרקעי עם שער חשמלי

הדירה

- ריצוף באריחי קרמיקה 80*80 ממבחר דגמים ומספקים מובילים
- דלתות פנים איכותיות במגוון צבעים עם ידיות דקורטיביות
- חלונות אלומיניום איכותיים עם זיגוג כפול לבידוד תריסי גלילה חשמליים בסלון ובחדרי השינה (מלבד הממ"ד וחדרי הרחצה). אפשרות פתיחה ידנית בויטרינה הראשית
- אינטרקום טלוויזיה צבעוני בסלון ויחידת שמע בחדר השינה המרכזי
- נקודת טלוויזיה וטלפון בכל חדר
- אביזרי חשמל מסוג גוויס או ניסקו או שו"ע
- הכנה למיזוג אוויר מיני מרכזי
- חשמל תלת-פאזי

חדרי האמבטיה


- אריחי ריצוף וחיפוי בעיצובים ייחודיים ממבחר דגמים ומספקים מובילים
- ארון אמבטיה עם כיור אינטגרלי ומראה אסלות תלויות ומיכלי הדחה סמויים
- ברזים יוקרתיים ממותגים מובילים
- הכנה לתנור חימום

מרפסת השמש

- מעקות אלומיניום משולבים בזכוכית
- ריצוף באריחי קרמיקה ממבחר דגמים, לרבות דמוי Deck
- נקודת מים וגז
- תאורת Led חסכונית

המטבח

- מטבח המתוכנן בקפידה לצורך מקסום שטחי האחסון ומשטחי העבודה
- המטבח כולל יחידת Built In
- ארון תחתון בעומק 60 ס"מ
- גוף הארונות מעץ סנדוויץ איכותי
- חזיתות הארונות מ-MDF בציפוי פורמיקה ממבחר דגמים לבחירה
- מגירות עם מנגנון טריקה שקטה
- כיור מטבח בהתקנה שטוחה אקרילי או נירוסטה עם אפשרות לכיור כפול ללא תוספת עלות
- ברז מטבח נשלף
- משטח עבודה של חברת אבן קיסר או שו"ע

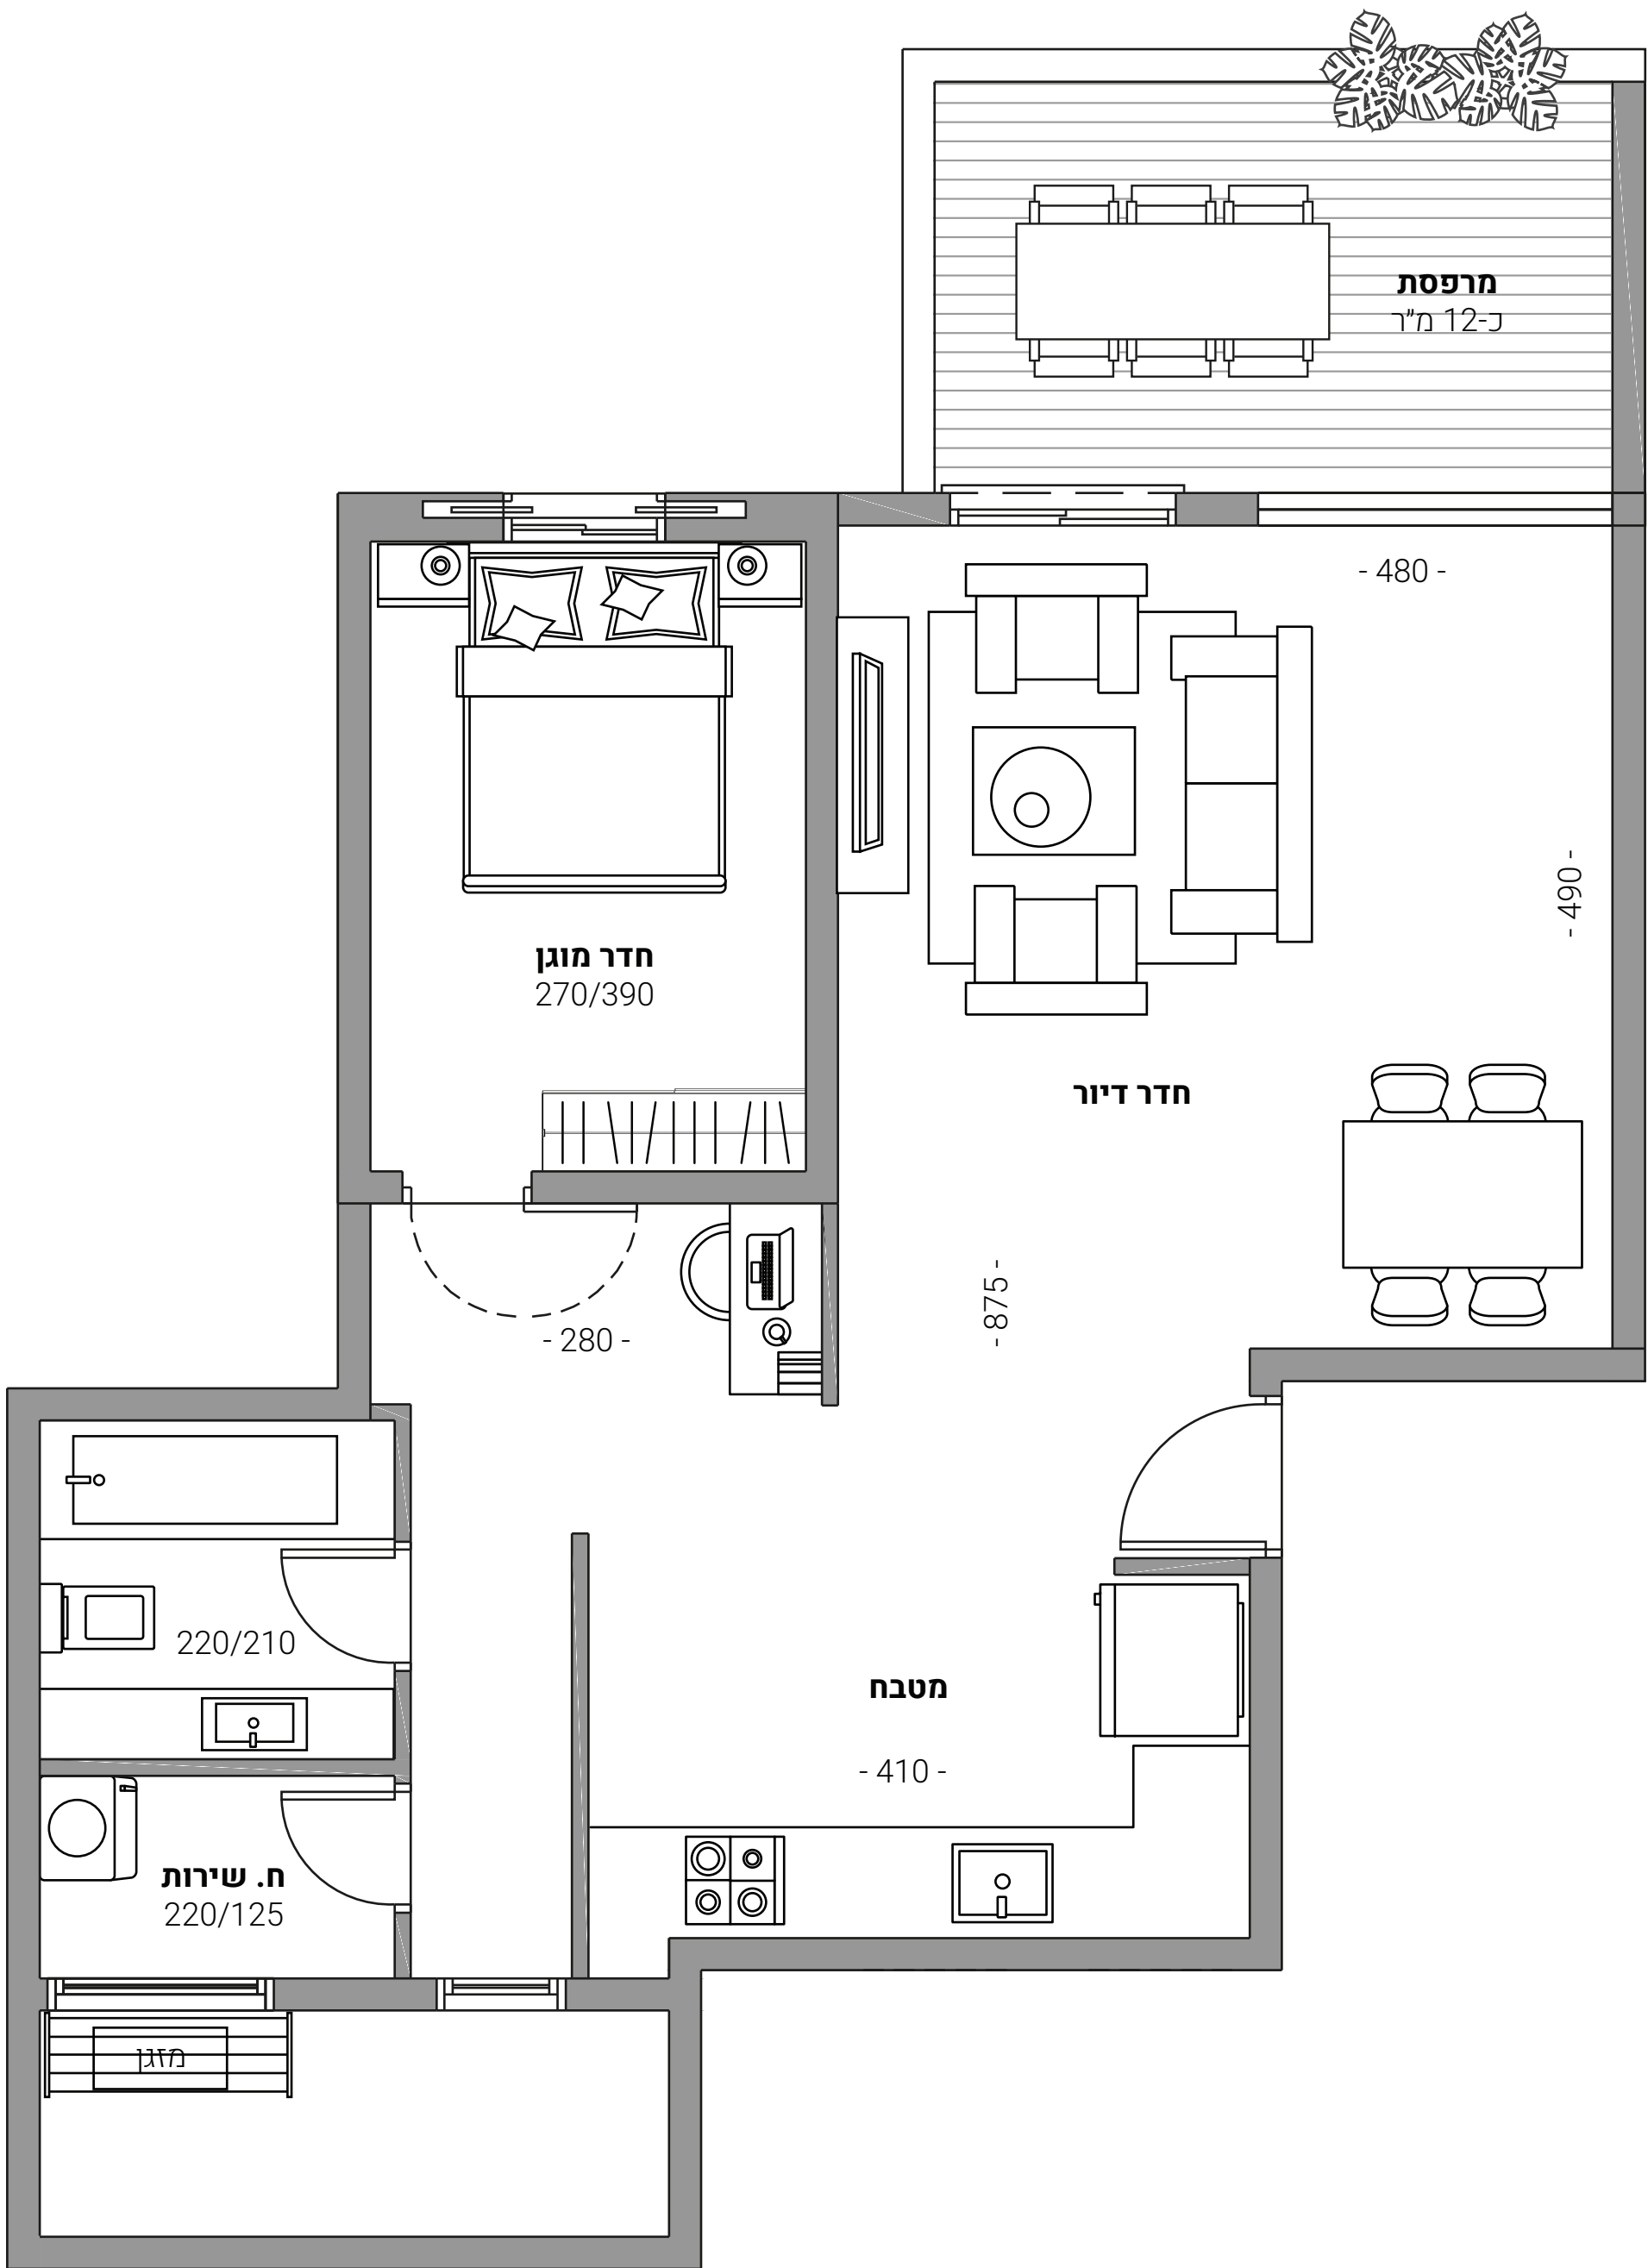

רחוב סלומון

